

Raumnutzungskonzept für Gruppen

bei einer Belegung von:

Ergibt eine Nutzung von Total:

Reserve zur kostenlosen Nutzung:

101 bis 138 Personen

138 Betten


18 bis 37 Betten

Spezial - gemäss Textangaben



Hotel - Restaurant - Ferienhaus
ALTE SEKTION



alleinige Nutzung | **gemeinsame Nutzung mit Vermieter** - nach Absprache - | keine Nutzung

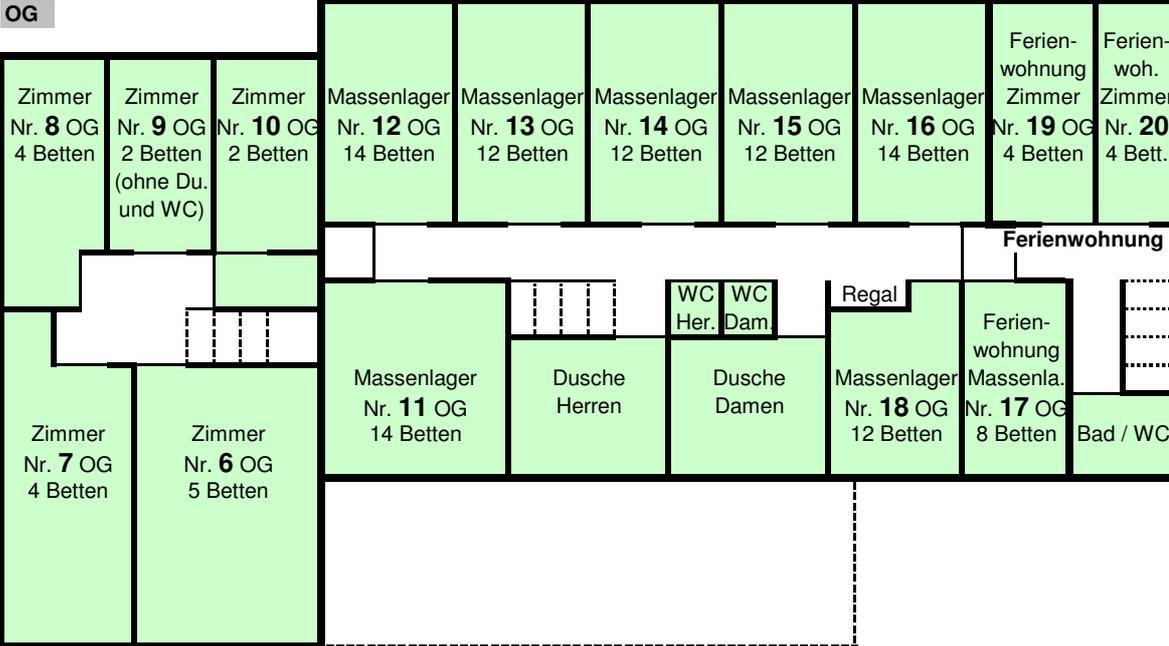

Interne Info

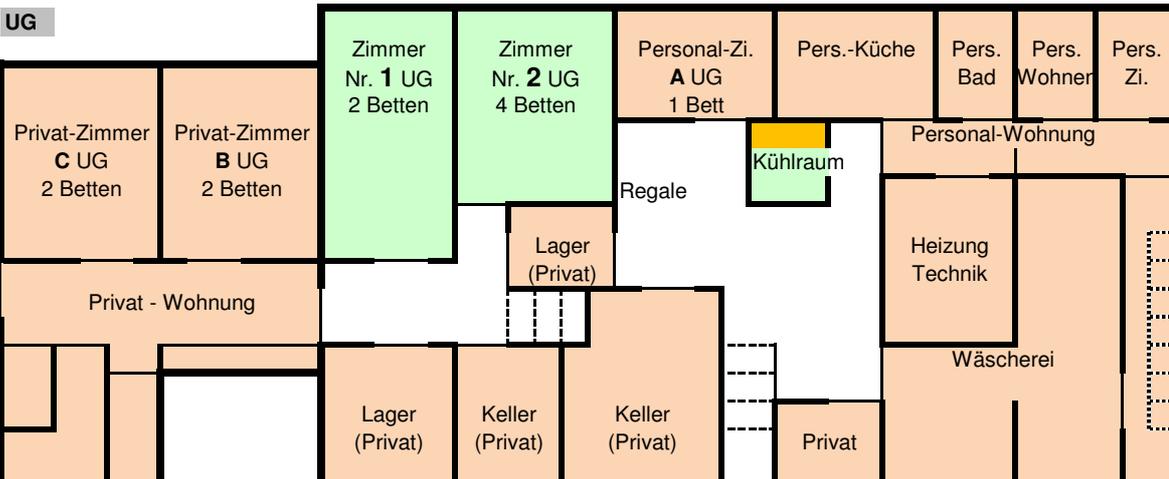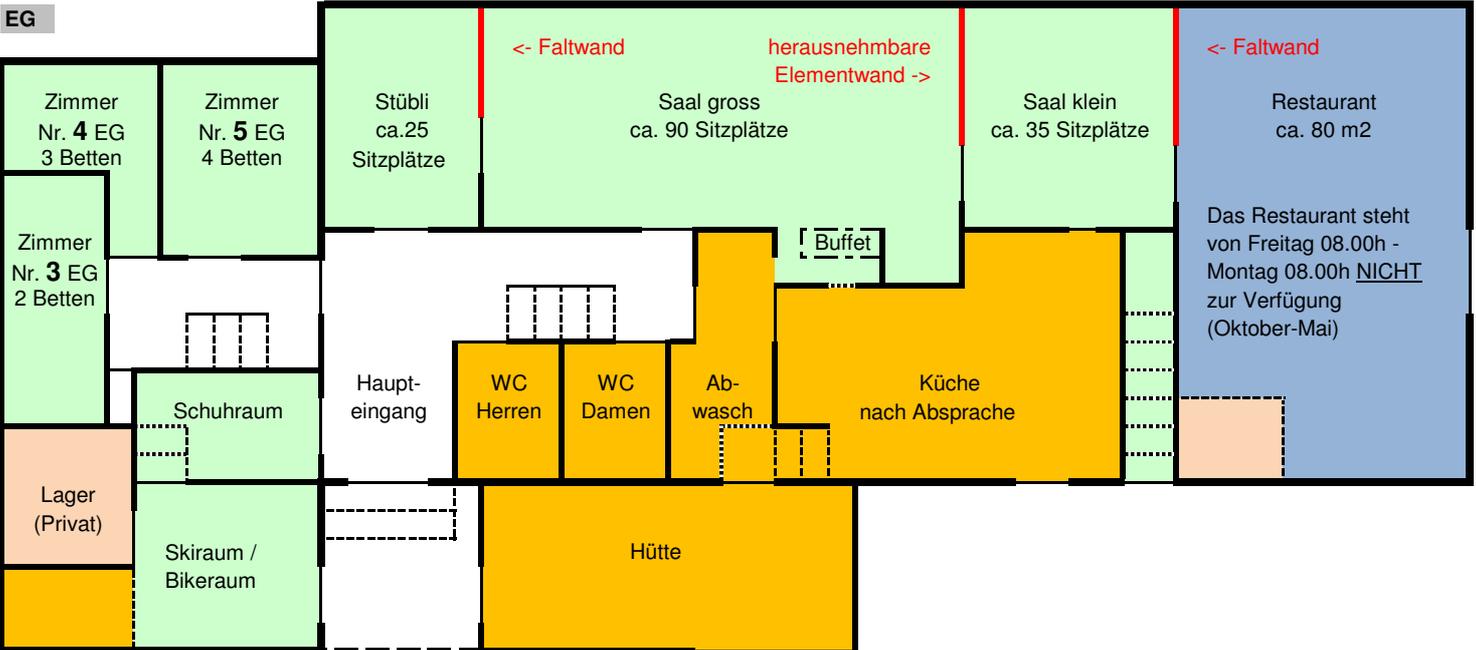

Bei unvorhergesehenen Ereignissen behalten wir uns das Recht vor, kleine Änderungen dieses Raumnutzungskonzeptes vorzunehmen.
Das Restaurant steht von Freitag 08.00h - Montag 08.00h nicht zur Verfügung (Oktober-Mai) | WC EG: gem. Nutzung | Küche: nach Absprache